

LUEGETE 29

Haus Vogel, Luegete 29, 8053 Zürich

Architekten

Carl Hubacher, Rudolf Steiger, Flora Steiger Crawford

Das Haus Vogel wurde 1933 im Jahr vor der Eingemeindung von Witikon im Auftrag des Schriftstellers Traugott Vogel erbaut. Das im Stil des neuen Bauens errichtete Einfamilienhaus ist ein Werk des Zürcher Architektenteams Rudolf Steiger (1900–1982), Carl Hubacher (1897–1972) und Flora Steiger-Crawford (1984–1975). Es erfüllt mit seinen gegen Süden ausgerichteten grossen Fenstern die Forderungen nach «Licht, Luft und Sonne». Es steht seit 1996 unter Denkmalschutz.


Kurzbeschrieb:

Haus für eine Familie mit Kind. Die Kombination von Küche, Waschküche und Office hat sich gut bewährt. Baukosten ohne Landerwerb und Umgebungsarbeiten, doch inkl. Ölfeuerung, Kühlschrank und Honorar CHF 55'000.

Stichworte:

- Heutige Eigentümer: Gunnar Weber / Erika Alice Stäuble
Haus Vogel, Baujahr 1933, noch vor der Eingemeindung nach Zürich
Weitere Werke von Steiger, Steiger Crawford
- Teehüsli, Trichtenhausenfussweg 81, Witikon
 - Haus Bergstrasse 67, Zürich

Traugott Vogel (1894 – 1975)
Magdalena Vogel (1932 – 2009)
Walter Schmid (1925 – 2008)

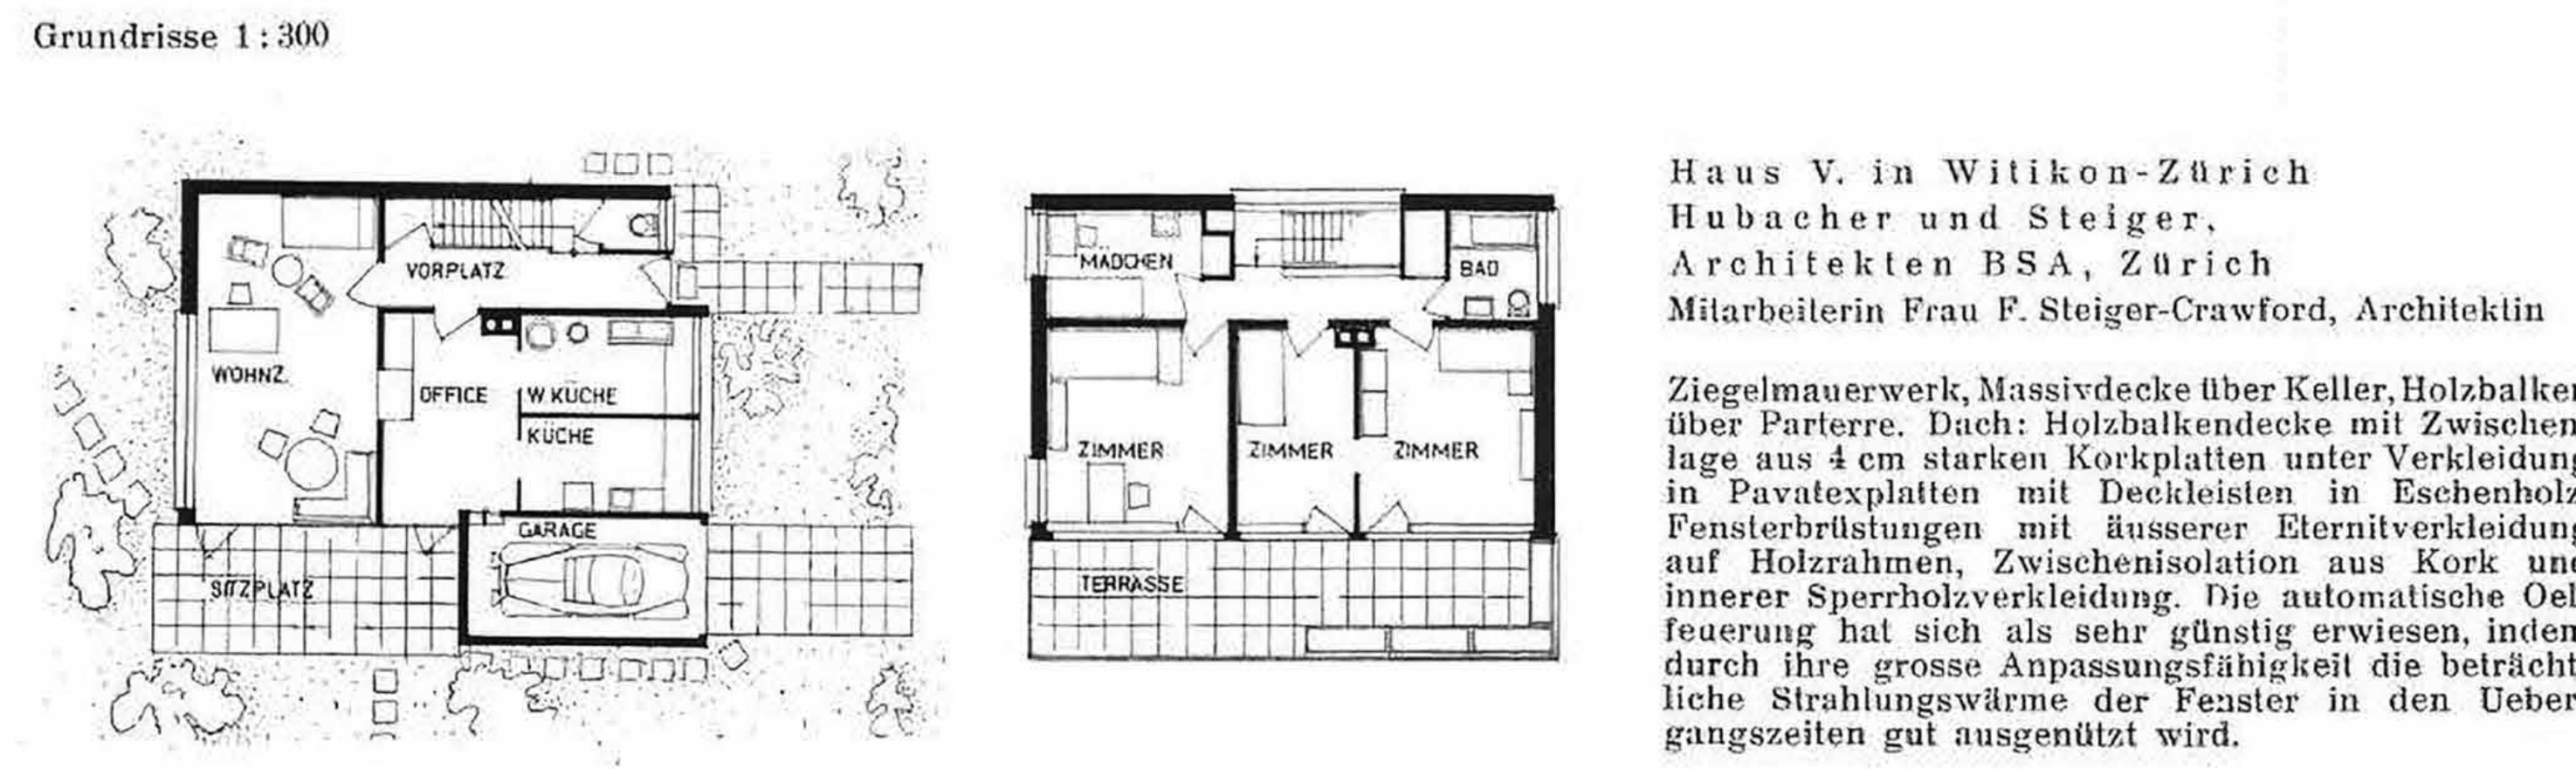

Südansicht mit Magdalena Vogel
Quelle ETH Architektur und Kunst Heft 5 1938




Strassenansicht
Quelle BAZ



Innenansicht Wohnzimmer
Quelle BAZ



Innenansicht Küche
Quelle BAZ

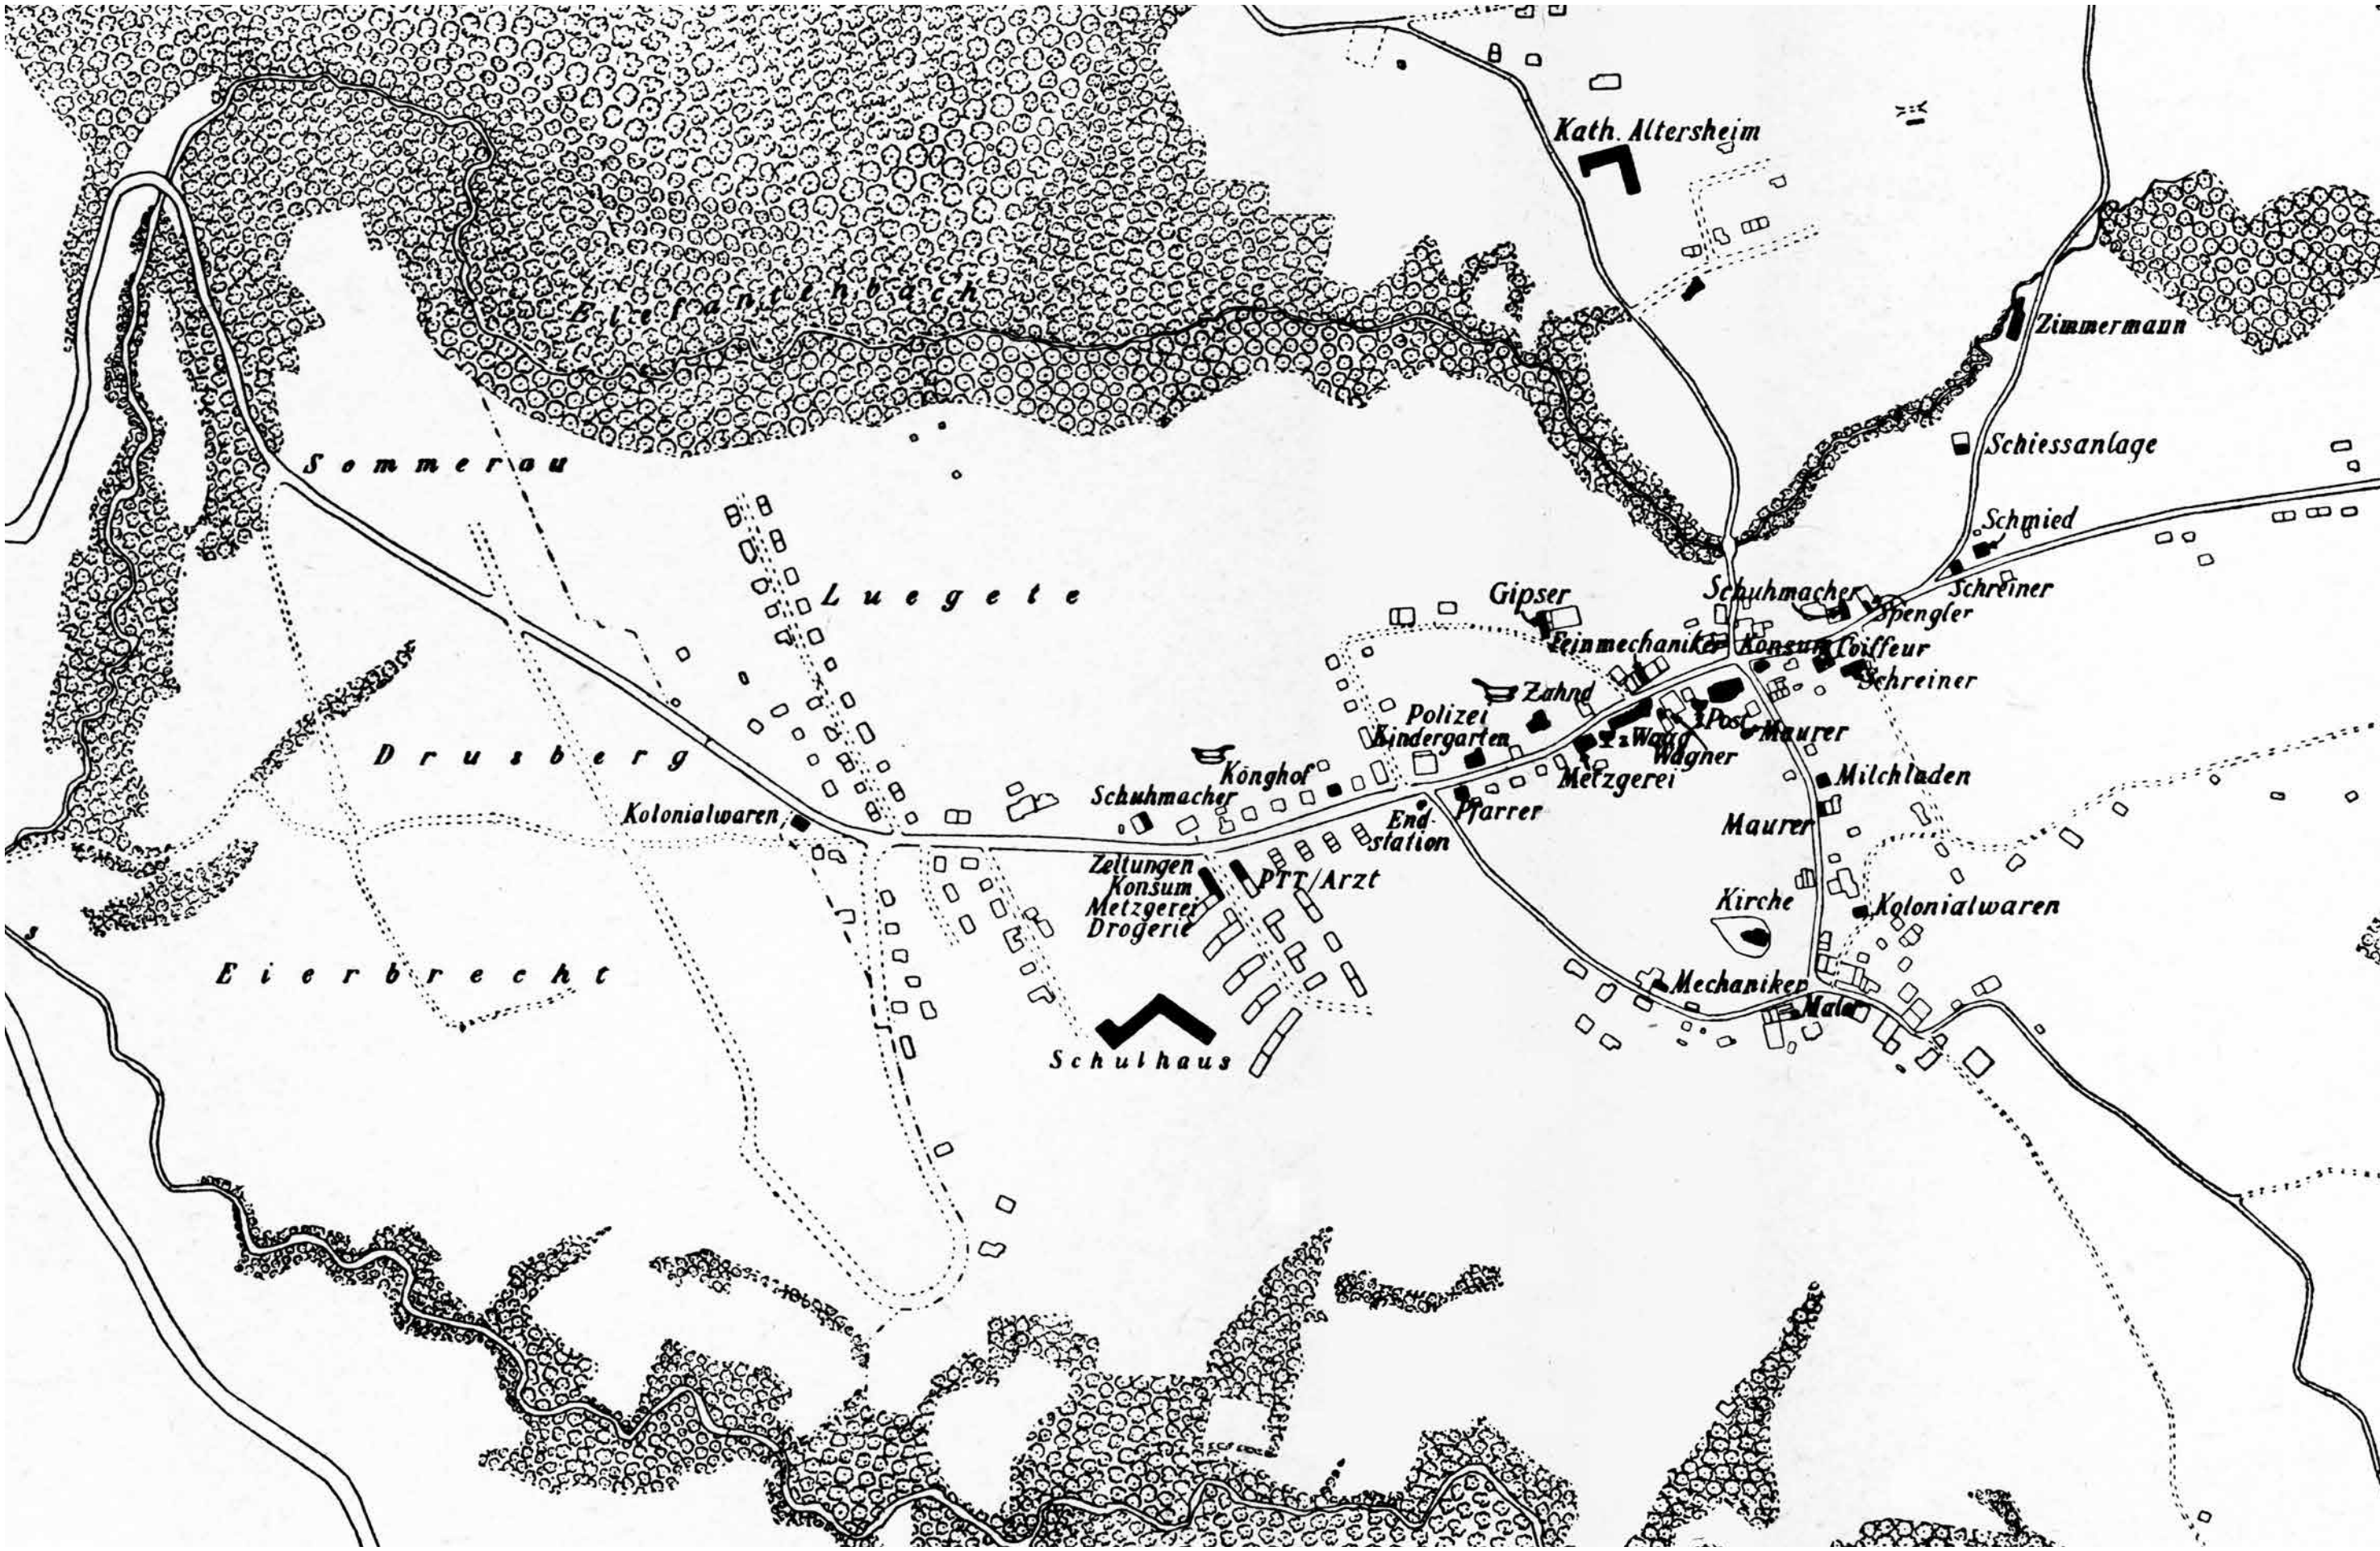

Witikon 1950
Quelle Diss Hansjürg Beck